
Signature Not Verified
Digitally signed by Theodoros Moumouris
Date: 2009.09.21 09:21:44 EEST
Reason: Signed PDF (embedded)
Location: Athens, Ethniko Typografio

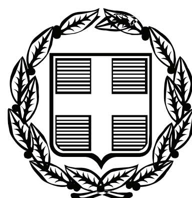

ΕΦΗΜΕΡΙΣ ΤΗΣ ΚΥΒΕΡΝΗΣΕΩΣ

ΤΗΣ ΕΛΛΗΝΙΚΗΣ ΔΗΜΟΚΡΑΤΙΑΣ

ΤΕΥΧΟΣ ΤΕΤΑΡΤΟ **Αρ. Φύλλου 398**

17 Σεπτεμβρίου 2009

ΠΕΡΙΕΧΟΜΕΝΑ

ΑΠΟΦΑΣΕΙΣ

ΑΠΟΦΑΣΕΙΣ

Αριθμ. 4412 (1)

Κήρυξη ως αναδασωτέας, δημόσιας δασικής έκτασης εμβαδού 30.000 τ.μ. στη δασική θέση «Βρύση», του δημοσίου δάσους Δαδιάς - Λευκίμης Σουφλίου, της περιοχής του ΔΔ Λευκίμης του Δήμου Τυχερού Ν. Έβρου.

Ο ΓΕΝΙΚΟΣ ΓΡΑΜΜΑΤΕΑΣ
ΠΕΡΙΦΕΡΕΙΑΣ ΑΝΑΤΟΛΙΚΗΣ ΜΑΚΕΔΟΝΙΑΣ - ΘΡΑΚΗΣ

Έχοντας υπόψη:

1. Του άρθρου 117 παρ. 3 του Συντάγματος της χώρας

2. Τις διατάξεις των άρθρ. 38 παρ.2 και 41 παρ. 1 του ν. 998/1979 «περί προστασίας των δασών και δασικών εν γένει εκτάσεων της Χώρας»

3. Τις διατάξεις του άρθρ. 61 παρ.1 του ν.δ. 86/1969 «περί Δασικού Κωδικός»

4. Τις διατάξεις του άρθρ. 120 του ν. 1892/1990 «για τον εκσυγχρονισμό και την ανάπτυξη και άλλες διατάξεις»

5. Τις διατάξεις των άρθρων 4 παρ.7 και 6 παρ.7 του ν. 2240/1994 «περί Διοικητικής Αποκέντρωσης»

6. Τις διατάξεις του ν. 2503/1997 «Διοίκηση, οργάνωση, στελέχωση της περιφέρειας, ρύθμιση θεμάτων για την τοπική αυτοδιοίκηση και άλλες διατάξεις»

7. Την υπ' αριθμ. 2439/16.4.2009 (Φ.Ε.Κ. 839/Β΄/9.5.2009) απόφαση του Γενικού Γραμματέα Περιφέρειας Ανατολικής Μακεδονίας - Θράκης «περί εξουσιοδότησης προς υπογραφή "Με εντολή Γενικού Γραμματέα" αποφάσεων, εγγράφων και άλλων πράξεων στο Γενικό Διευθυντή, στους Προϊσταμένους Διευθύνσεων, Τμημάτων και Γραφείων των Υπηρεσιών της Περιφέρειας Ανατολικής Μακεδονίας και Θράκης»

8. Τις διαταγές του Υπουργείου Γεωργίας: α) 160417/1180/8.7.1980, β) 182447/3049/24.9.1980, γ) 10582/539/13.2.1976, δ) 215696/1451/9.5.1977, ε) 154659/24.5.1982, στ) 78001/4408/16.7.1991, ζ) 85144/1468/9.10.1992, η) 92428/4484/ Νοεμ. 1993, θ) 131240/20.5.1991 και ι) 96186/3332/27.11.1992

9. Την υπ' αριθμ. 4426/3.8.2009 αναφορά εισήγηση του Δασαρχείου Σουφλίου «περί κηρύξεως αναδασωτέας της αναφερόμενης στο θέμα έκτασης»

10. Την υπ' αριθμ. 2333/6.8.2009 σύμφωνη γνώμη της Δ/νσης Δασών Έβρου, αποφασίζουμε:

Κηρύσσουμε αναδασωτέα, δημόσια δασική έκταση, με σκοπό τη φυσική και τεχνητή αναδάσωση και την δια μέσου αυτής αποκατάσταση της καταστραφείσης από πυρκαγιά δασικής βλάστησης (Δάσος με σύνθεση βλάστησης αποτελούμενη από τα είδη Τραχεία Πεύκη, Μαύρη Πεύκη και Χνοώδη Δρυ), εμβαδού 30.000 τ.μ. που βρίσκεται στη δασική θέση «Βρύση», του δημοσίου δάσους Δαδιάς - Λευκίμης Σουφλίου, της περιοχής του ΔΔ Λευκίμης του Δήμου Τυχερού Ν. Έβρου και προσδιορίζεται από τα στοιχεία: (1, 2, 3, ..., 23, 14, 25, 1) όπως φαίνονται στο συνημμένο τοπογραφικό διάγραμμα κλίμακας 1:5000 και συνορεύει με:

Ανατολικά: Δάσος
Δυτικά: Δάσος
Βόρεια: Δάσος
Νότια: Δάσος.

Η απόφαση αυτή να δημοσιευθεί στην Εφημερίδα της Κυβερνήσεως.

Κομοτηνή, 19 Αυγούστου 2009


Με εντολή Γενικού Γραμματέα Περιφέρειας
Ο Γενικός Διευθυντής Περιφέρειας
ΛΑΖΑΡΟΣ ΤΣΙΑΚΜΑΚΙΔΗΣ

ΑΝΗΚΕΙ ΣΤΗΝ ΥΠ ΑΡΙΘΜ. 4412/..................09
ΑΠΟΦΑΣΗ ΚΗΡΥΞΗΣ ΑΝΑΔΑΣΩΤΕΑΣ ΕΚΤΑΣΗΣ

ΤΟΠΟΓΡΑΦΙΚΟ ΔΙΑΓΡΑΜΜΑ


ΠΕΡΙΟΧΗ: ΟΙΚΙΣΜΟΥ ΛΕΥΚΙΜΜΗΣ ΔΗΜΟΥ ΤΥΧΕΡΟΥ
ΔΑΣΙΚΗ ΘΕΣΗ: ΒΡΥΣΗ
ΕΜΒΑΔΟ ΑΝΑΔΑΣΩΤΕΑΣ ΕΚΤΑΣΗΣ:
ΕΚΤΑΣΗ = Ε(1,2,...,25) = 30 στρ.
ΣΥΣΤΗΜΑ ΣΥΝΤΕΤΑΓΜΕΝΩΝ ΕΓΣΑ 87
ΚΛΙΜΑΚΑΣ 1:5000

ΕΘΝΙΚΟ ΤΥΠΟΓΡΑΦΕΙΟ
Για τεχνικούς λόγους στο σχεδιάγραμμα, έγινε σμίκρυνση, κατά ποσοστό 85%

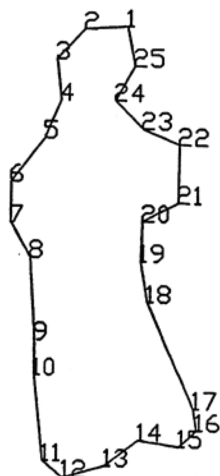

1.X=684358.000	Y=4546609.000
2.X=684326.040	Y=4546606.710
3.X=684305.090	Y=4546582.660
4.X=684308.580	Y=4546551.170
5.X=684296.830	Y=4546521.860
6.X=684271.580	Y=4546487.680
7.X=684271.710	Y=4546456.220
8.X=684286.870	Y=4546429.620
9.X=684290.920	Y=4546367.040
10.X=684290.758	Y=4546339.507
11.X=684297.794	Y=4546273.631
12.X=684312.927	Y=4546261.297
13.X=684344.510	Y=4546270.330
14.X=684369.630	Y=4546290.450
15.X=684400.270	Y=4546285.720
16.X=684413.819	Y=4546298.519
17.X=684411.190	Y=4546315.410
18.X=684375.100	Y=4546396.980
19.X=684369.500	Y=4546427.750
20.X=684370.760	Y=4546458.450
21.X=684397.790	Y=4546473.370
22.X=684398.210	Y=4546518.520
23.X=684370.160	Y=4546530.250
24.X=684349.210	Y=4546551.720
25.X=684363.750	Y=4546578.600

ΧΑΡΤΗΣ ΠΕΡΙΟΧΗΣ ΜΕ ΚΛΙΜΑΚΑ 1:50000, ΟΠΟΥ ΦΑΙΝΕΤΑΙ Η ΕΚΤΑΣΗ ΠΟΥ ΚΗΡΥΣΣΕΤΑΙ ΑΝΑΔΑΣΩΤΕΑ ΜΕ ΤΗΝ ΥΠ' ΑΡΙΘΜ. 4412/09 ΑΠΟΦΑΣΗ Δ/ΝΤΗ ΔΑΣΩΝ ΠΕΡΙΦΕΡΕΙΑΣ ΑΝ. ΜΑΚ.&ΘΡΑΚΗΣ

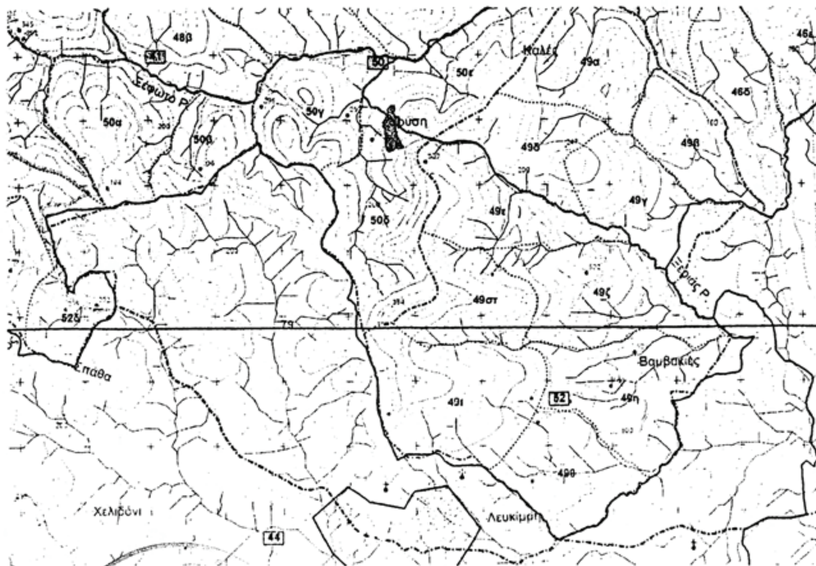

Ο ΣΥΝΤΑΚΤΗΣ
ΣΟΥΦΛΙ 03-08-2009

Ο ΔΑΣΑΡΧΗΣ
ΣΟΥΦΛΙ 03-08-2009

Ο ΔΙΕΥΘΥΝΤΗΣ ΔΑΣΩΝ
ΕΒΡΟΥ
ΑΛΕΞ/ΠΟΛΗ 6-8-2009

Ο Δ/ντής Δασών
ΠΕΡΙΦΕΡΕΙΑΣ
ΚΟΜΟΤΗΝΗ 12-8-2009



Μέρμηγκας Ηλίας
Δασοπόνος με Α΄ βαθμό

Χρήστος Γ. Ζηλιασκόπουλος
ΠΕ Γεωτεχνικός (Δασολόγος) με Α΄ Βαθμό

ΜΠΙΚΟΣ ΒΑΓΓΕΛΗΣ
Γεωτεχνικός (Δασολόγος)
με βαθμό Α΄

Αριθμ. οικ.6369 (2)

Καθορισμός χρήσης γης του Δημοσίου Κτήματος Β.Κ. 196 Δ.Ο.Υ. Μολάων που βρίσκεται εντός των ορίων του οικισμού «Γέφυρα Μονεμβασίας» του Τ.Δ Μονεμβασίας του Δήμου Μονεμβασίας Ν. Λακωνίας.

Ο ΝΟΜΑΡΧΗΣ ΛΑΚΩΝΙΑΣ

Έχοντας υπόψη:

1. Τις διατάξεις του ν. 1032/1980 «Περί συστάσεως του ΥΠΕΧΩΔΕ».

2. Τις διατάξεις του από 17.7.1923 ν.δ/γματος (Φ.Ε.Κ. 228/Α΄/16.8.1923 «Περί σχεδίων πόλεων κ.λπ.».

3. Το π.δ/γμα 30/96 «Κώδικας Νομαρχιακής Αυτοδιοίκησης» με τον οποίο κωδικοποιούνται σε ενιαίο κείμενο οι διατάξεις περί Νομαρχιακών Αυτοδιοικήσεων όπως τροποποιήθηκε μεταγενέστερα.

4. Την υπ' αριθμ. 3272/24.3.2009 (Φ.Ε.Κ. 725/Β΄/16.4.2009) απόφαση του Γενικού Γραμματέα Περιφέρειας Πελοποννήσου «Έγκριση Απόφασης τροποποίησης του Οργανισμού Εσωτερικής οργάνωσης και λειτουργίας της Νομαρχιακής Αυτοδιοίκησης Λακωνίας» με την οποία εγκρίθηκε η υπ' αριθμ. 34/2009 απόφαση του Νομαρχιακού Συμβουλίου της Ν.Α. Λακωνίας.

5. Τις διατάξεις του ν. 1577/1985 (Φ.Ε.Κ. 210/Α΄/18.12.85) «Γενικός Οικοδομικός Κανονισμός» όπως τροποποιήθηκε με το ν. 2831/2000 (Φ.Ε.Κ. 140/Α΄/2000).

6. Το ν. 1512/1985 (Φ.Ε.Κ. 4/Δ΄/11.1.1985) και ειδικότερα τις διατάξεις του άρθρου 3 παρ. 1 αυτού.

7. Την Εγκύκλιο Διαταγή 28/2002 (υπ' αριθμ. 10095/2.8.2002) της Δ/νσης Νομοθετικού έργου του Υ.ΠΕ.ΧΩ.Δ.Ε. με θέμα «Αρμοδιότητα προσδιορισμού χρήσης εκτάσεων του Δημοσίου».

8. Το π.δ/γμα 23.2.1987 (Φ.Ε.Κ. 166/Δ΄/1987) «Κατηγορίες και περιεχόμενο χρήσεων γης».

9. Την υπ' αριθμ. 1108414/11208/β0010/10.12.2001 απόφαση Υπουργού Οικονομικών (Φ.Ε.Κ. 2/Δ΄/11.1.2002) «Καθορισμός ορίων Αιγιαλού και Παραλίας στην θέση "Γέφυρα" Δήμου Μονεμβασίας Ν. Λακωνίας».

10. Τα υπ' αριθμ. 2007/ 25.8.2008 και 2375/16.12.2008 έγγραφα της ΚΕΔ Νοτίου Ελλάδος.

11. Το υπ' αριθμ. 3869/12.6.2009 έγγραφο του Δήμου Μονεμβασίας με το οποίο υποβλήθηκαν πρόσθετα στοιχεία και δικαιολογητικά ενόψει του (10) σχετικού (Τοπογραφικά Διαγράμματα, Απόφαση Δημοτικού Συμβουλίου).

12. Την υπ' αριθμ. 220/2008 απόφαση του Δημοτικού Συμβουλίου του Δήμου Μονεμβασίας περί απευθείας αγοράς του Β.Κ. 196 Δημοσίου Κτήματος αρμοδιότητας Δ.Ο.Υ. Μολάων στη Γέφυρα Μονεμβασίας από την οποία προκύπτει η θετική γνώμη του πρωτοβάθμιου ΟΤΑ σχετικά με την επιθυμητή της χρήση.

13. Την από 15.7.2009 θετική γνωμοδότηση του ΣΧΟΠ Ν. Λακωνίας (Πράξη 3η/θέμα 8ο).

Επειδή:

(α) Το ακίνητο (δημόσιο κτήμα) που ζητείται η εκποίηση (απευθείας αγορά) από το Δήμο Μονεμβασίας βρίσκεται εντός των ορίων του οικισμού «Γέφυρα Μονεμβασίας» στον οποίο δεν έχουν καθορισθεί οι χρήσεις με Γ.Π.Σ, ΣΧΟΟΑΠ, ΖΟΕ, ρυμοτομικό σχέδιο κ.λπ..

(β) Από την υπ' αριθμ. Π- 3381/87/27.9.1988 (Φ.Ε.Κ. 720/Δ΄/10.10.1988) απόφαση Νομάρχη Λακωνίας περί καθορισμού ορίων του οικισμού «Γέφυρα Μονεμβασίας» κ.λπ. δεν υπάρχουν δεσμεύσεις ως προς τις επιτρεπόμενες χρήσεις γης αντίθετες με την αιτούμενη χρήση (καθορισμός χώρου κεντρικού αντλιοστασίου δικτύου συλλογής ακαθάρτων).

(γ) Εκ της υπ' αριθμ. 41587/9192/15.7.2008 απόφασης του Γ.Γ. Περιφέρειας Πελοποννήσου προκύπτει ότι το Β.Κ. 196 Δημόσιο Κτήμα της Δ.Ο.Υ. Μολάων εμβαδού 142,5 τ.μ. δεν είναι απαραίτητο για την κάλυψη κρατικών αναγκών.

(δ) Το Δ.Σ. του Δήμου Μονεμβασίας με την υπ' αριθμ. 220/2008 ομόφωνη απόφαση του εγκρίνει την απευθείας αγορά του Β.Κ. 196 Δημοσίου Κτήματος της Δ.Ο.Υ. Μολάων για την εγκατάσταση του κεντρικού αντλιοστασίου του βιολογικού καθαρισμού του οικισμού.


(ε) Εκ της υπ' αριθμ. 220/2008 απόφασης Δημοτικού Συμβουλίου του Δήμου Μονεμβασίας προκύπτει η γνώμη του παραπάνω συλλογικού οργάνου σχετικά με την χρήση του Β.Κ. 196 Δημοσίου Κτήματος που χωροθετείται στον οικισμό «Γέφυρα Μονεμβασίας», αποφασίζουμε:

Καθορίζουμε τη χρήση γης του Δημοσίου Κτήματος Β.Κ.-196 αρμοδιότητας της Δ.Ο.Υ. Μολάων που βρίσκεται στον οικισμό Γέφυρα Μονεμβάσιας Νομού Λακωνίας, όπως αυτό απεικονίζεται με τα στοιχεία (Α,Β,Γ,Δ,Ε,Ζ,Η, Θ,Ι,Κ,Λ,Α) στο με κλίμακα 1:200 τοπογραφικό διάγραμμα που υπογράφεται από τον Τεχνολόγο Πολιτικό Μηχανικό Παναγιώτη Γράφο, εμβαδού 142,50 τ.μ. ως χώρο «Κεντρικού αντλιοστασίου του δικτύου συλλογής ακαθάρτων των εγκαταστάσεων Βιολογικού καθαρισμού Μονεμβασίας».

Η απόφαση αυτή να δημοσιευθεί στην Εφημερίδα της Κυβερνήσεως.

Σπάρτη, 2 Σεπτεμβρίου 2009

Ο Νομάρχης
ΚΩΝ/ΝΟΣ ΦΟΥΡΚΑΣ

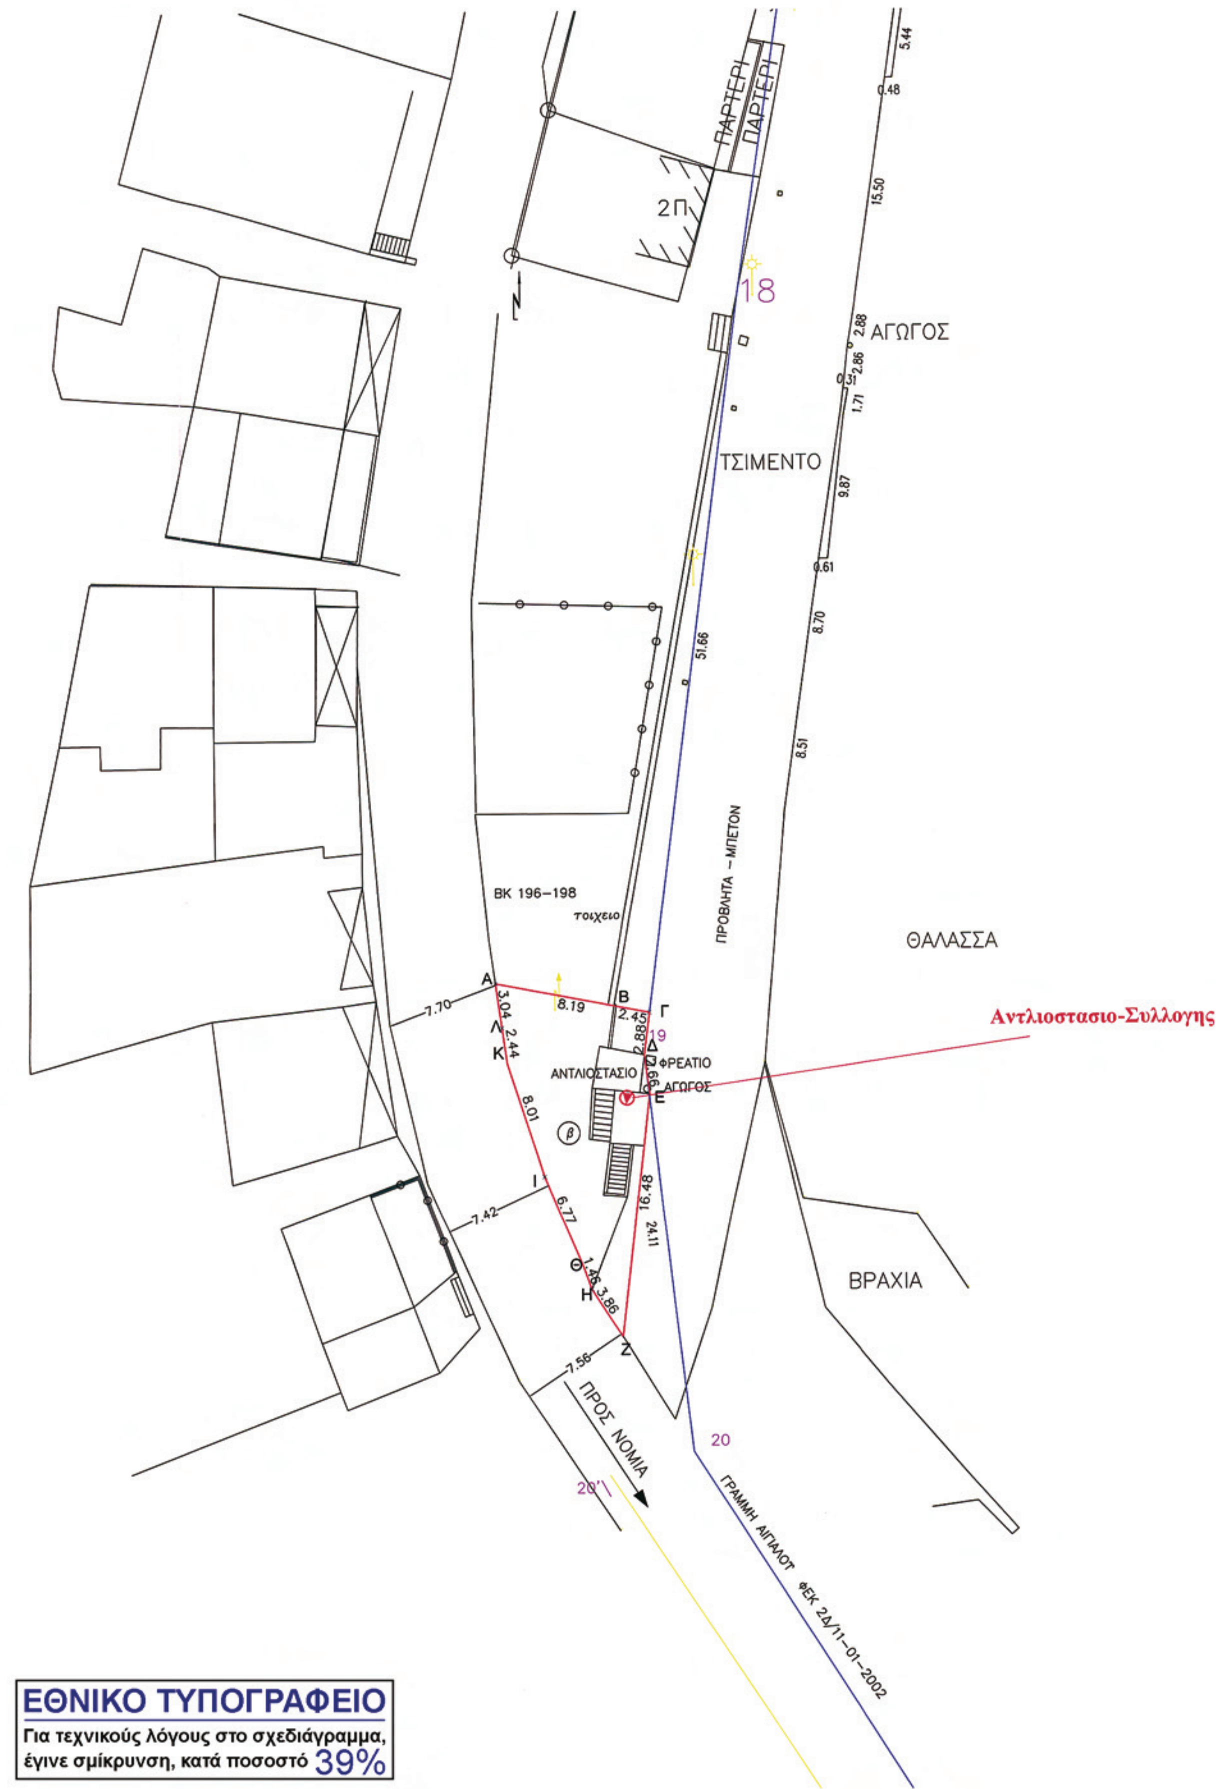

ΕΘΝΙΚΟ ΤΥΠΟΓΡΑΦΕΙΟ
Για τεχνικούς λόγους στο σχεδιάγραμμα, έγινε σμίκρυνση, κατά ποσοστό 39%

ΤΟΠΟΓΡΑΦΙΚΟ ΔΙΑΓΡΑΜΜΑ
Τμηματος β (Α,Β,Γ,Δ,Ε,Ζ,Η,Θ,Ι,Κ,Λ)
ΔΗΜΟΣΙΟΥ ΚΤΗΜΑΤΟΣ με Αριθμο ΒΚ196
Χώρος Κεντρικού Αντλιοστασίου Συλλογής Ακαθάρτων
Ευρισκομενο Εντος οριων οικισμου Γεφυρας
του Δημου Μονεμβασιας

ΘΕΣΗ Κεντρικου Αντλιοστασιου ΑΣ-Α οπως εμφανίζεται στην εγκεκριμένη Μελέτη Δικτύων Αποχέτευσης

Κλιμαξ 1:200



ΠΑΡΑΤΗΡΗΣΕΙΣ
Για τη συνταξη του παροντος τοπογραφικου Διαγραμματοςεληφθησαν υπ οψιν τα παρακατω υποβαθρα:
α. ΜΕΛΕΤΗ ΜΑΡΙΝΑΣ ΜΟΝΕΜΒΑΣΙΑΣ ΝΤΑΛΑΣ/1991
β. ΜΕΛΕΤΗ ΠΟΛΕΟΔΟΜΗΣΗΣ ΜΟΝΕΜΒΑΣΙΑΣ ΦΡΑΤΖΕΣΚΑΚΗΣ /1998
γ.ΜΕΛΕΤΗ ΔΙΚΤΥΟΥ ΑΠΟΧΕΤΕΥΣΗΣ Δ. ΜΟΝΕΜΒΑΣΙΑΣ ΜΑΡΚΑΝΤΩΝΑΤΟΣ/2004
δ.ΤΟΠΟΓΡΑΦΙΚΟ ΔΙΑΓΡΑΜΜΑ ΚΕΔ ΑΝΤΩΝΙΟΥ-ΙΣΤΙΚΟΠΟΥΛΟΥ/2007
ε.ΜΕΛΕΤΗ ΧΕΡΣΑΙΑΣ ΖΩΝΗΣ ΜΟΝΕΜΒΑΣΙΑΣ ΣΤΡΑΤΑΚΟΥ/2009
Επίσης πραγματοποιήθηκαν επι τοπου νεότερες Μετρήσεις καθώς και εξάρτηση των κορυφών του Δημοσίου Κτήματος στο σύστημα ΕΓΣΑ 87



Αντλιοστασιο-ΣυλλογηςΑκαθαρτων

ΠΑΝΑΓΙΩΤΗΣ Δ. ΓΡΑΦΟΣ
ΠΤΥΧ. ΤΕΧΝΟΛΟΓΟΣ ΠΟΛΙΤΙΚΟΣ ΜΗΧΑΝΙΚΟΣ
ΑΡ. ΜΗΤΡ. Ε.Ε.Τε.Μ. 21186
ΜΟΝΕΜΒΑΣΙΑ ΛΑΚΩΝΙΑΣ
ΑΦΜ: 056243895 - ΔΟΥ: ΜΟΛΑΩΝ
ΤΗΛ. 27320 61909

Ακριβές Αντίγραφο



Σπάρτη 1-9-2009
Αποδέχεται την υπ' αριθμόν
Πράξη 3η/Θέμα 8ο/15-7-2009
γνωμοδότηση του Συμβουλίου
Χ.Ο.Π. Ν. Λακωνίας
Ο ΠΡΟΕΔΡΟΣ

ΔΗΜΗΤΡΗΣ ΠΙΑΚΑΚΟΣ
Πολ. Μηχανικός με Α'β

Συνοδεύει την απόφαση
αρ. 6369/9.9.2009
Απόφαση Νομάρχη Λακωνίας
Ο ΝΟΜΑΡΧΗΣ

ΚΩΝ/ΝΟΣ ΦΟΥΡΚΑΣ

ΕΜΒΑΔΟΜΕΤΡΗΣΗ ΓΗΠΕΔΟΥ

Με τη βοηθεια των ορθογωνικων συντεταγμενων των κορυφων του κατα ΕΓΣΑ 87

ΣΗΜΕΙΟ	Χ	Υ	ΜΗΚΟΣ
Α	413831.19	4060000.63	8.19
Β	413839.25	4059999.16	2.45
Γ	413841.64	4059998.59	2.88
Δ	413841.27	4059995.74	2.66
Ε	413841.62	4059993.11	16.48
Ζ	413839.69	4059976.73	3.86
Η	413837.60	4059979.98	1.46
Θ	413837.10	4059981.35	6.77
Ι	413834.44	4059987.58	8.01
Κ	413831.97	4059995.20	2.44
Λ	413831.62	4059997.62	3.04
Α	413831.19	4060000.63	

$E=1/2\ \Sigma(X_i + X_{i+1})(\Psi_i - \Psi_{i+1})$

E = 142.50 μ2

ΠΑΝΑΓΙΩΤΗΣ ΓΡΑΦΟΣ

ΤΕΧΝΟΛΟΓΟΣ ΠΟΛΙΤΙΚΟΣ ΜΗΧΑΝΙΚΟΣ

ΜΟΝΕΜΒΑΣΙΑ ΛΑΚΩΝΙΑ ΤΚ.23070

ΤΗΛ/FAX: +302732061909 EMAIL:panosmon@otenet.gr

ΕΡΓΟΔΟΤΗΣ: ΔΗΜΟΣ ΜΟΝΕΜΒΑΣΙΑΣ

ΕΡΓΟ: ΚΑΘΟΡΙΣΜΟΣ ΧΩΡΟΥ ΚΕΝΤΡΙΚΟΥ ΑΝΤΛΙΟΣΤΑΣΙΟΥ ΔΙΚΤΥΟΥ ΣΥΛΛΟΓΗΣ ΑΚΑΘΑΡΤΩΝ ΜΟΝΕΜΒΑΣΙΑΣ Συμφωνα με τον Ν 1512/85 αρθρο3 παρ1

ΘΕΣΗ: ΕΝΤΟΣ ΟΙΚΙΣΜΟΥ ΓΕΦΥΡΑ ΔΗΜΟΥ ΜΟΝΕΜΒΑΣΙΑΣ

ΜΕΛΕΤΗΤΗΣ: ΠΑΝΑΓΙΩΤΗΣ ΓΡΑΦΟΣ Τεχνολογος Πολ.Μηχανικος

ΘΕΜΑ ΣΧΕΔΙΟΥ:ΤΟΠΟΓΡΑΦΙΚΟ | ΑΡ.ΣΧΕΔΙΟΥ

ΚΛΙΜΑΚΕΣ: 1:200

ΧΡΟΝΟΣ ΜΕΛΕΤΗΣ: 06/2009

ΥΠΟΓΡΑΦΗ | ΣΦΡΑΓΙΔΑ

ΠΑΝΑΓΙΩΤΗΣ Δ. ΓΡΑΦΟΣ
ΠΤΥΧ. ΤΕΧΝΟΛΟΓΟΣ ΠΟΛΙΤΙΚΟΣ ΜΗΧΑΝΙΚΟΣ
ΑΡ. ΜΗΤΡ. Ε.Ε.Τε.Μ. 21186
ΜΟΝΕΜΒΑΣΙΑ ΛΑΚΩΝΙΑΣ
ΑΦΜ: 056243895 - ΔΟΥ: ΜΟΛΑΩΝ
ΤΗΛ. 27320 61909

ΕΘΝΙΚΟ ΤΥΠΟΓΡΑΦΕΙΟ
ΕΦΗΜΕΡΙΣ ΤΗΣ ΚΥΒΕΡΝΗΣΕΩΣ

ΠΕΡΙΦΕΡΕΙΑΚΑ ΓΡΑΦΕΙΑ ΠΩΛΗΣΗΣ Φ.Ε.Κ.

ΘΕΣΣΑΛΟΝΙΚΗ - Βασ. Όλγας 227	**23104 23956**	**ΛΑΡΙΣΑ** - Διοικητήριο	**2410 597449**
ΠΕΙΡΑΙΑΣ - Ευριπίδου 63	**210 4135228**	**ΚΕΡΚΥΡΑ** - Σαμαρά 13	**26610 89122**
ΠΑΤΡΑ - Κορίνθου 327	**2610 638109**	**ΗΡΑΚΛΕΙΟ** - Πεδιάδος 2	**2810 300781**
ΙΩΑΝΝΙΝΑ - Διοικητήριο	**26510 87215**	**ΜΥΤΙΛΗΝΗ** - Πλ. Κωνσταντινουπόλεως 1	**22510 46654**
ΚΟΜΟΤΗΝΗ - Δημοκρατίας 1	**25310 22858**		

ΤΙΜΗ ΠΩΛΗΣΗΣ ΦΥΛΛΩΝ ΤΗΣ ΕΦΗΜΕΡΙΔΟΣ ΤΗΣ ΚΥΒΕΡΝΗΣΕΩΣ

Σε έντυπη μορφή

- Για τα Φ.Ε.Κ. από 1 μέχρι 16 σελίδες σε 1 €, προσαυξανόμενη κατά 0,20 € για κάθε επιπλέον οκτασέλιδο ή μέρος αυτού.
- Για τα φωτοαντίγραφα Φ.Ε.Κ. σε 0,15 € ανά σελίδα.

Σε μορφή DVD/CD

Τεύχος	Ετήσια έκδοση	Τριμηνιαία έκδοση	Μηνιαία έκδοση
Α΄	150 €	40 €	15 €
Β΄	300 €	80 €	30 €
Γ΄	50 €	-	-
Υ.Ο.Δ.Δ.	50 €	-	-
Δ΄	110 €	30 €	-

Τεύχος	Ετήσια έκδοση	Τριμηνιαία έκδοση	Μηνιαία έκδοση
Α.Α.Π.	110 €	30 €	-
Ε.Β.Ι.	100 €	-	-
Α.Ε.Δ.	5 €	-	-
Δ.Δ.Σ.	200 €	-	20 €
Α.Ε. - Ε.Π.Ε. και **Γ.Ε.ΜΗ.**	-	-	100 €

- Η τιμή πώλησης μεμονωμένων Φ.Ε.Κ. σε μορφή cd-rom από εκείνα που διατίθενται σε ψηφιακή μορφή και μέχρι 100 σελίδες, σε 5 € προσαυξανόμενη κατά 1 € ανά 50 σελίδες.
- Η τιμή πώλησης σε μορφή cd-rom/dvd, δημοσιευμάτων μιας εταιρείας στο τεύχος Α.Ε.-Ε.Π.Ε. και Γ.Ε.ΜΗ. σε 5 € ανά έτος.

ΠΑΡΑΓΓΕΛΙΑ ΚΑΙ ΑΠΟΣΤΟΛΗ Φ.Ε.Κ.: Τηλεφωνικά: 210 4071010 - fax: 210 4071010 - internet: http://www.et.gr

ΕΤΗΣΙΕΣ ΣΥΝΔΡΟΜΕΣ Φ.Ε.Κ.

Τεύχος	Έντυπη μορφή	Ψηφιακή Μορφή
Α΄	225 €	190 €
Β΄	320 €	225 €
Γ΄	65 €	Δωρεάν
Υ.Ο.Δ.Δ.	65 €	Δωρεάν
Δ΄	160 €	80 €
Α.Α.Π.	160 €	80 €
Ε.Β.Ι.	65 €	33 €

Τεύχος	Έντυπη μορφή	Ψηφιακή Μορφή
Α.Ε.Δ.	10 €	Δωρεάν
Α.Ε. - Ε.Π.Ε. και **Γ.Ε.ΜΗ.**	2.250 €	645 €
Δ.Δ.Σ.	225 €	95 €
Α.Σ.Ε.Π.	70€	Δωρεάν
Ο.Π.Κ.	-	Δωρεάν
Α΄+ Β΄+ Δ΄ + Α.Α.Π.	-	450 €

- Το τεύχος Α.Σ.Ε.Π. (έντυπη μορφή) θα αποστέλλεται σε συνδρομητές ταχυδρομικά, με την επιβάρυνση των 70 €, ποσό το οποίο αφορά τα ταχυδρομικά έξοδα.
- Για την παροχή πρόσβασης μέσω διαδικτύου σε Φ.Ε.Κ. προηγουμένων ετών και συγκεκριμένα στα τεύχη: **α)** Α, Β, Δ, Α.Α.Π., Ε.Β.Ι. και Δ.Δ.Σ., η τιμή προσαυξάνεται, πέραν του ποσού της ετήσιας συνδρομής του 2007, κατά 40 € ανά έτος και ανά τεύχος και **β)** για το τεύχος Α.Ε.-Ε.Π.Ε. & Γ.Ε.ΜΗ., κατά 60 € ανά έτος παλαιότητας.

* Η καταβολή γίνεται σε όλες τις Δημόσιες Οικονομικές Υπηρεσίες (Δ.Ο.Υ.). Το πρωτότυπο διπλότυπο (έγγραφο αριθμ. πρωτ. 9067/28.2.2005 2η Υπηρεσία Επιτρόπου Ελεγκτικού Συνεδρίου) με φροντίδα των ενδιαφερομένων, πρέπει να αποστέλλεται ή να κατατίθεται στο Εθνικό Τυπογραφείο (Καποδιστρίου 34, Τ.Κ. 104 32 Αθήνα).
* Σημειώνεται ότι φωτοαντίγραφα διπλοτύπων, ταχυδρομικές Επιταγές για την εξόφληση της συνδρομής, δεν γίνονται δεκτά και θα επιστρέφονται.
* Οι οργανισμοί τοπικής αυτοδιοίκησης, τα νομικά πρόσωπα δημοσίου δικαίου, τα μέλη της Ένωσης Ιδιοκτητών Ημερησίου Τύπου Αθηνών και Επαρχίας, οι τηλεοπτικοί και ραδιοφωνικοί σταθμοί, η Ε.Σ.Η.Ε.Α., τα τριτοβάθμια συνδικαλιστικά Όργανα και οι τριτοβάθμιες επαγγελματικές ενώσεις δικαιούνται έκπτωσης πενήντα τοις εκατό (50%) επί της ετήσιας συνδρομής (τρέχον έτος + παλαιότητα).
* Το ποσό υπέρ Τ.Α.Π.Ε.Τ. [5% επί του ποσού συνδρομής (τρέχον έτος + παλαιότητα)], καταβάλλεται ολόκληρο (Κ.Α.Ε. 3512) και υπολογίζεται πριν την έκπτωση.
* Στην Ταχυδρομική συνδρομή του τεύχους Α.Σ.Ε.Π. δεν γίνεται έκπτωση.

Πληροφορίες για δημοσιεύματα που καταχωρούνται στα Φ.Ε.Κ. στο τηλ.: 210 5279000.
Φωτοαντίγραφα παλαιών Φ.Ε.Κ.: Μάρνη 8 τηλ.: 210 8220885, 210 8222924, 210 5279050.
Οι πολίτες έχουν τη δυνατότητα ελεύθερης ανάγνωσης των δημοσιευμάτων που καταχωρούνται σε όλα τα τεύχη της Εφημερίδας της Κυβερνήσεως πλην εκείνων που καταχωρούνται στο τεύχος Α.Ε.-Ε.Π.Ε και Γ.Ε.ΜΗ., από την ιστοσελίδα του Εθνικού Τυπογραφείου (www.et.gr).

Οι υπηρεσίες εξυπηρέτησης πολιτών λειτουργούν καθημερινά από 08:00 μέχρι 13:00



ΑΠΟ ΤΟ ΕΘΝΙΚΟ ΤΥΠΟΓΡΑΦΕΙΟ
ΚΑΠΟΔΙΣΤΡΙΟΥ 34 * ΑΘΗΝΑ 104 32 * ΤΗΛ. 210 52 79 000 * FAX 210 52 21 004
ΗΛΕΚΤΡΟΝΙΚΗ ΔΙΕΥΘΥΝΣΗ: http://www.et.gr – e-mail: webmaster.et@et.gr